


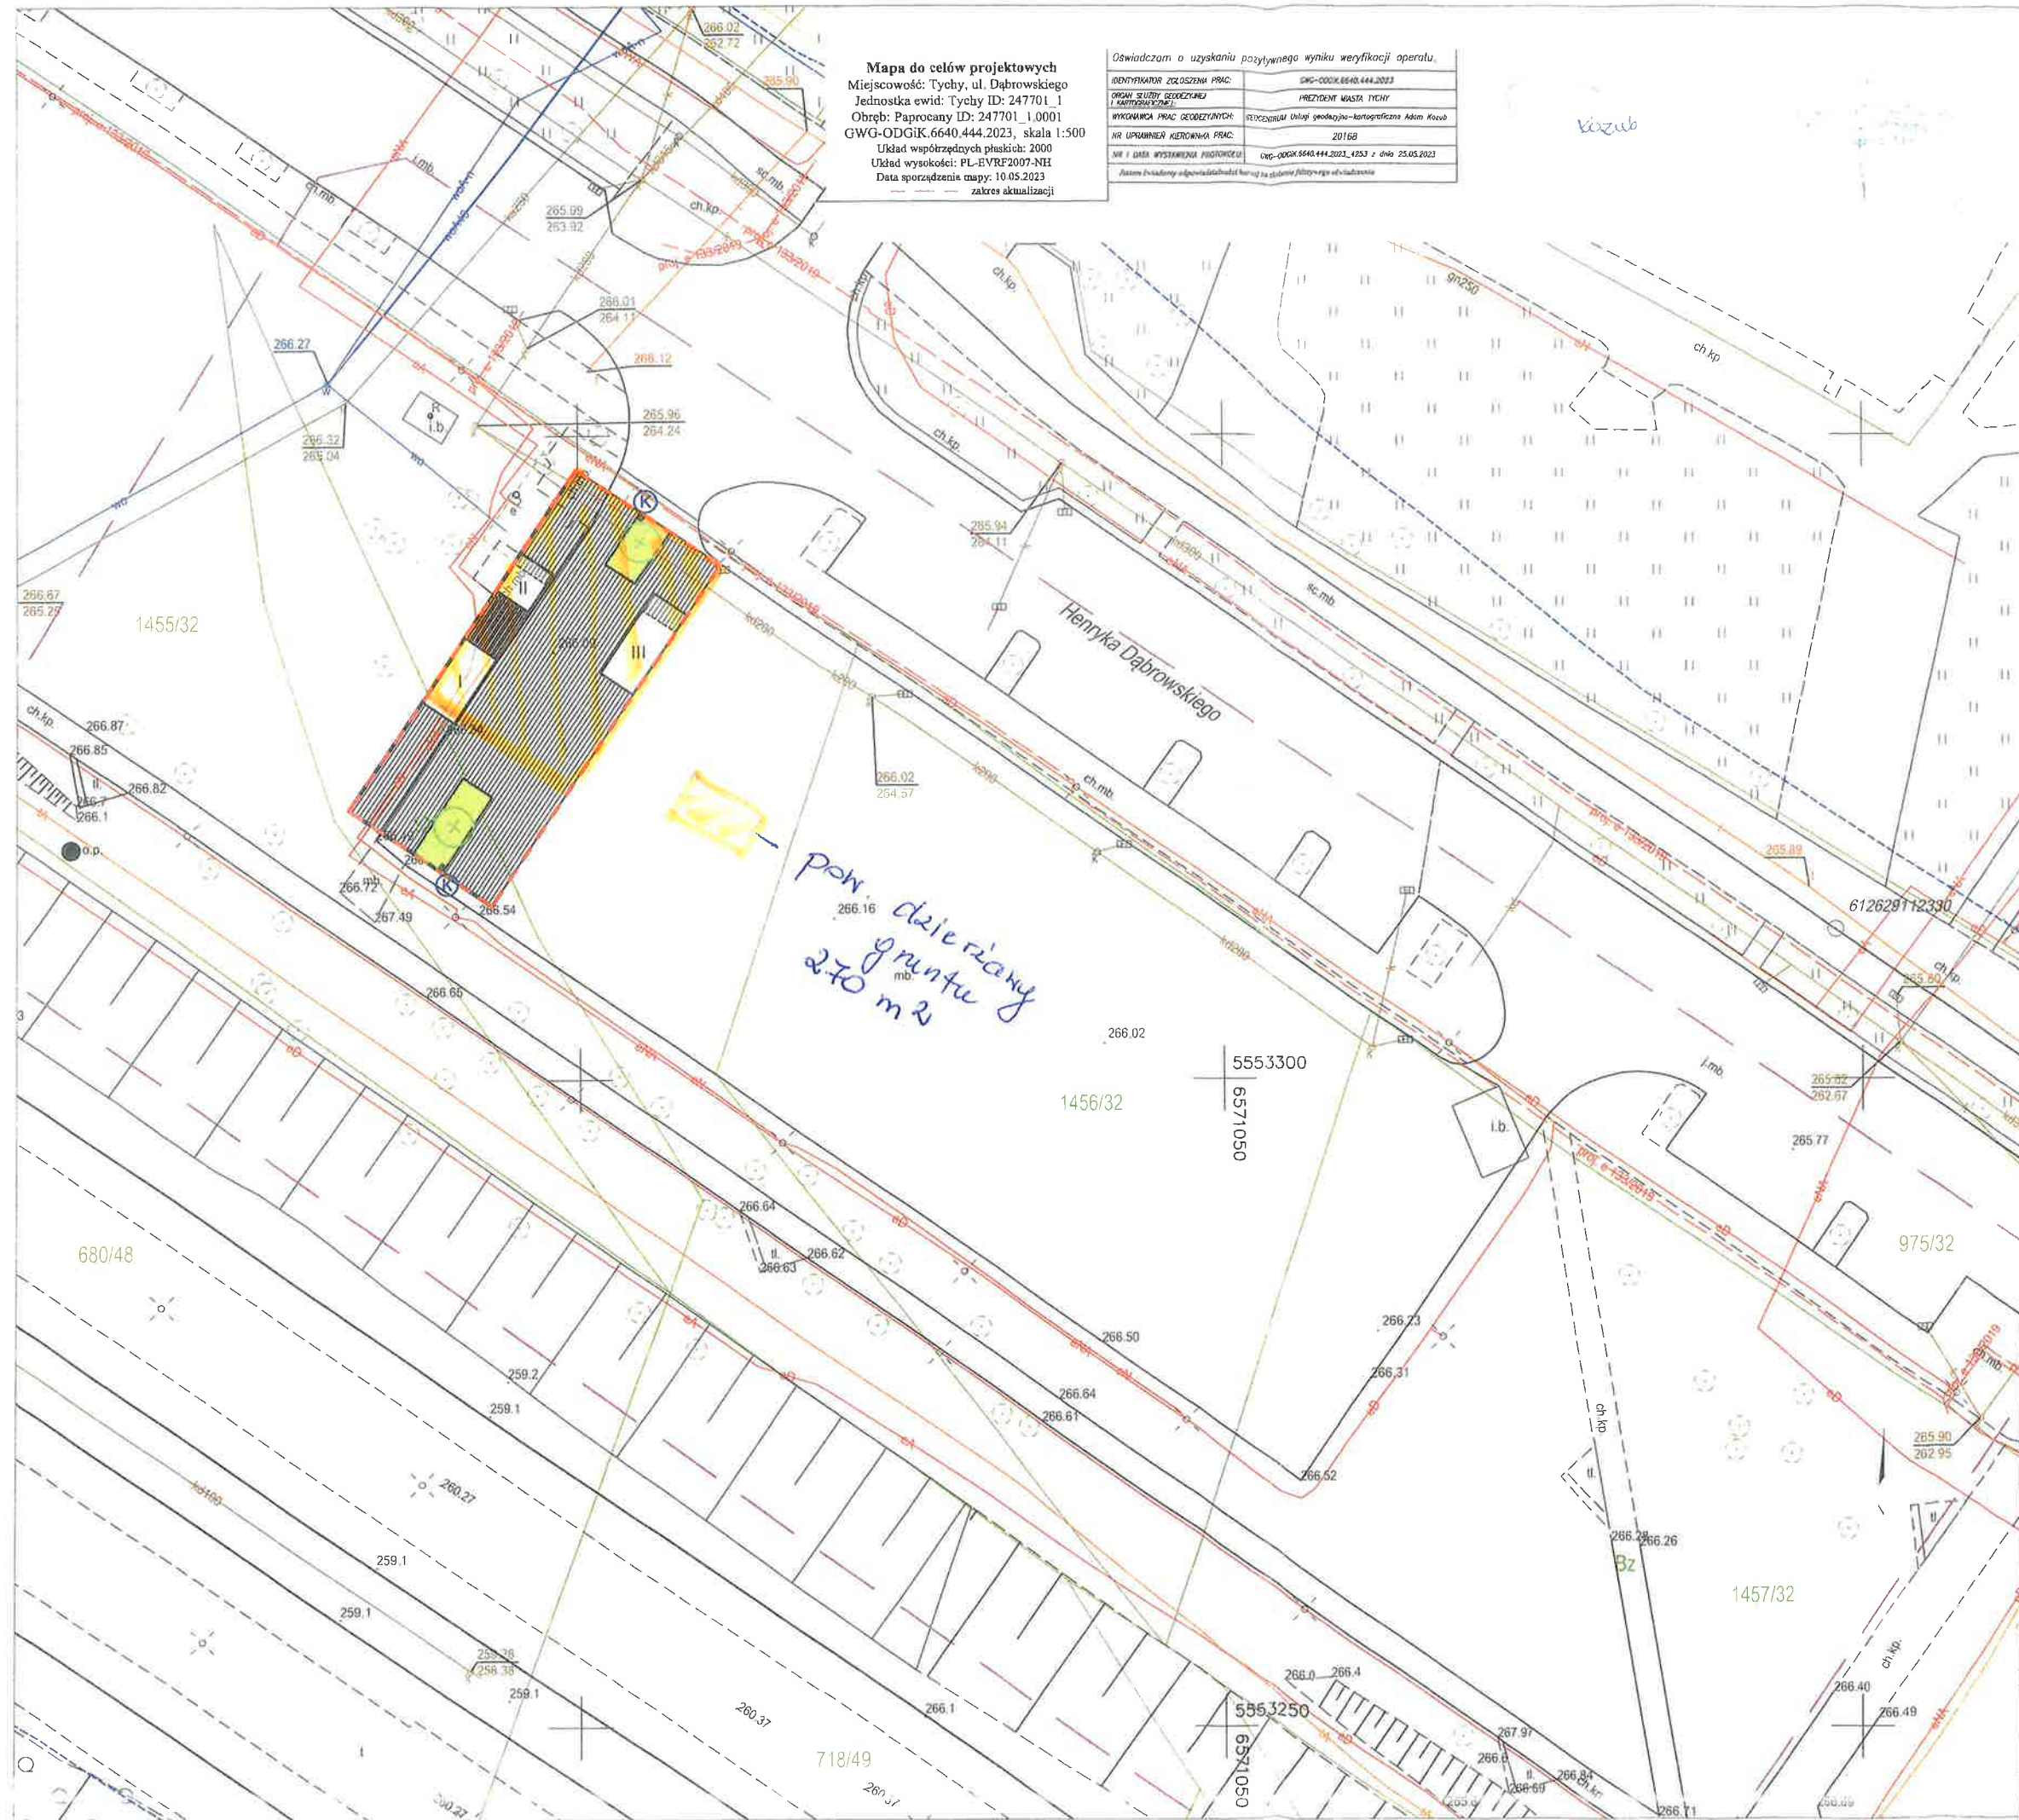


Mapa do celów projektowych
Miejscowość: Tychy, ul. Dąbrowskiego
Jednostka ewid: Tychy ID: 247701_1
Obręb: Paprocany ID: 247701_1.0001
GWG-ODGiK.6640.444.2023, skala 1:500
Układ współrzędnych płaskich: 2000
Układ wysokości: PL-EVRF2007-NH
Data sporządzenia mapy: 10.05.2023
zakres aktualizacji

Oświadczam o uzyskaniu pozytywnego wyniku weryfikacji operatu.	
IDENTYFIKATOR ZGŁOSZENIA PRAC:	OWG-000K.6640.444.2023
ORGAN SŁUŻBY GEODEZYJNEJ I KARTOGRAFYJNEJ:	PREZYDENT MIASTA TYCHY
WYKONAWCA PRAC GEODEZYJNYCH:	STUDIO OUTSIDE (ul. Sienkiewicza 10, 20-028 Lublin)
NR UPRAWNIENIA KIEROWNIKA PRAC:	2016B
NR I DATA WYSTAWIENIA PIKETOBU:	OWG-000K.6640.444.2023, 4253 z dnia 25.05.2023
Załącznik do mapy: plan sytuacyjny z opisem i opisem technicznym	

- LEGENDA:
- GRANICA OPRACOWANIA A-H
 - ISTNIEJĄCE DRZEWA
 - PROJEKTOWANE PAWILONY GASTRONOMICZNE
 - PROJEKTOWANA PERGOLA
 - PROJEKTOWANY KOSZ NBA ŚMIECI- 2 SZT.
 - PROJEKTOWANA NAWIERZCHNIA DREWNIANA TARASU
 - Zielen
 - PROJEKTOWANE DRZEWA
 - PROJEKTOWANE TRAWY OZDOBNIE

JEDNOSTKA PROJEKTOWA:	OUTSIDE STUDIO Sp. z o.o. Aleje Racławickie 4/6, 20-028 LUBLIN				
INWESTOR:	Gmina Miasto Tychy, 43-100 Tychy, Al. Niepodległości 49				
INWESTYCJA:	Budowa miejsca rekreacyjnego na terenie parkingu przy ul. Dąbrowskiego				
LOKALIZACJA / DZIAŁKA:	Dz. 1455/32, 1457/32, 1456/32, 1293				
PROJEKTOWAŁ:	PAWEŁ PIETRZAK				
SPECJALNOŚĆ:	proj. do projekt. w specjalności architektonicznej bez ograniczeń				
NR UPRAWNIENI	261/LBOKK/2019				
OPRACOWAŁ: INZ. ARCH. KRAJ. KLAUDIA BONDYRA					
TYTUŁ RYS:	KONCEPCJA STREFY GASTRONOMICZCZNEJ				
STADIUM:	PROJEKT KONCEPCYJNY				
DATA:	09 2023	SKALA:	1:500	NR RYSUNKU:	1 1

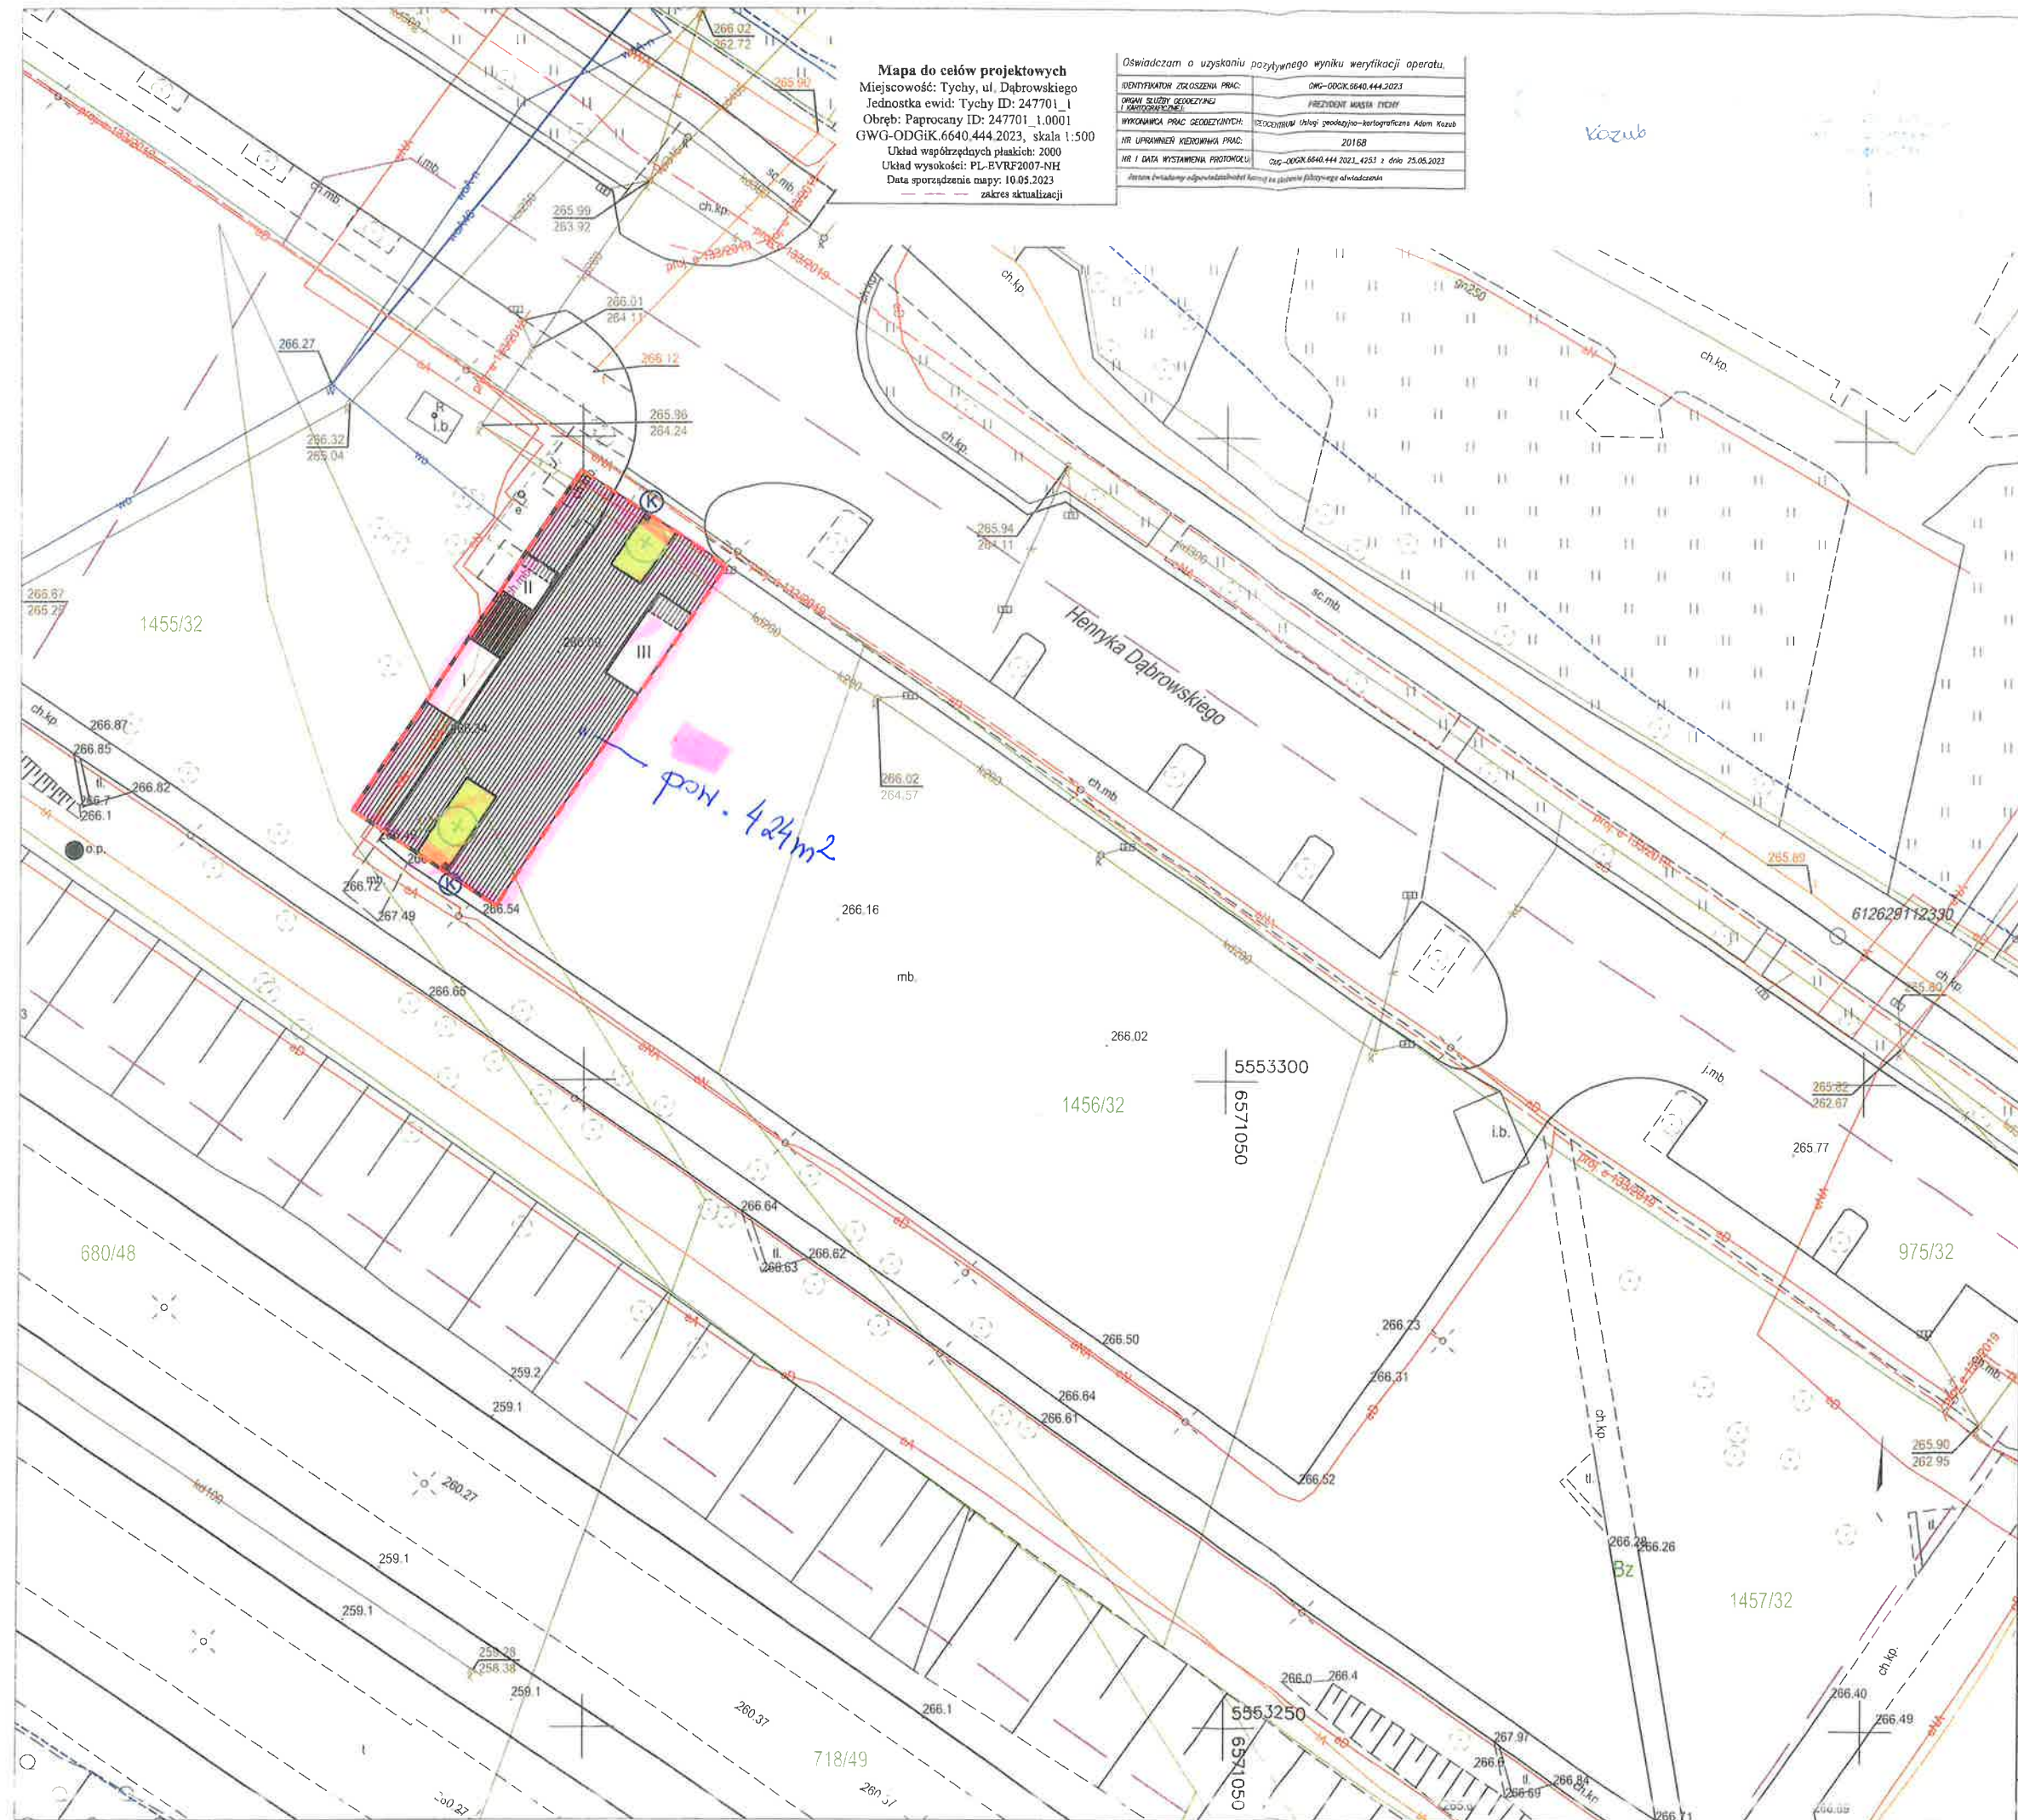

Mapa do celów projektowych
Miejscowość: Tychy, ul. Dąbrowskiego
Jednostka ewid: Tychy ID: 247701_1
Obręb: Paprocany ID: 247701_1.0001
GWG-ODGIK.6640.444.2023, skala 1:500
Układ współrzędnych płaskich: 2000
Układ wysokości: PL-EVRF2007-NH
Data sporządzenia mapy: 10.05.2023
zakres aktualizacji

Oświadczam o uzyskaniu pozytywnego wyniku weryfikacji operatu.	
IDENTYFIKATOR ZGŁOSZENIA PRAC:	OWG-ODGIK.6640.444.2023
ORGAN SŁUŻBY GEODEZYJNEJ I KARTOGRAFICZNEJ:	PREZYSTENT MIASTA TYCHY
WYKONAWCA PRAC GEODEZYJNYCH:	GEODEZYJNY Urząd geodezyjno-kartograficzny Adam Kozub
NR UPRAWNIEN KIEROWNIKA PRAC:	20168
NR I DATA WYSTAWIENIA PROTOKOŁU:	OWG-ODGIK.6640.444.2023.4251 z dnia 25.05.2023
Wzrostem i datą wydania odpowiadających formuł na planie i filigranie oświadczenia	

LEGENDA:

- GRANICA OPRACOWANIA A-H
- ISTNIEJĄCE DRZEWIA
- PROJEKTOWANE PAWILONY GASTRONOMICZNE
- PROJEKTOWANA PERGOLA
- PROJEKTOWANY KOSZ NBA ŚMIECI- 2 SZT.
- PROJEKTOWANA NAWIERZCHNIA DREWNIANA TARASU
- Zieleń
- PROJEKTOWANE DRZEWIA
- PROJEKTOWANE TRAWY OZDOBNE

JEDNOSTKA PROJEKTOWA:	OUTSIDE STUDIO Sp. z o.o. Aleje Raclawickie 4/6, 20-028 LUBLIN
INWESTOR:	Gmina Miasto Tychy, 43-100 Tychy, Al. Niepodległości 49
INWESTYCJA:	Budowa miejsca rekreacyjnego na terenie parkingu przy ul. Dąbrowskiego
LOKALIZACJA / DZIAŁKA:	Dz. 1455/32, 1457/32, 1456/32, 1293
PROJEKTOWAŁ:	PAWEŁ PIETRZAK
SPECJALNOŚĆ:	proj. do projekt. w specjalności architektonicznej bez ograniczeń 261/LBOKK/2019
NR UPRAWNIEN	
OPRACOWAŁ: INZ. ARCH. KRAJ. KLAUDIA BONDYRA	
TYTUŁ RYS:	KONCEPCJA STREFY GASTRONOMICZNEJ
STADIUM:	PROJEKT KONCEPCYJNY
DATA:	09 2023
SKALA:	1:500
NR RYSUNKU:	1 1