


Mapa do celów projektowych
 Miejscowość: Tychy, ul. Dąbrowskiego
 Jednostka ewid: Tychy ID: 247701_1
 Obręb: Paprocany ID: 247701_1.0001
 GWG-ODGiK.6640.444.2023, skala 1:500
 Układ współrzędnych płaskich: 2000
 Układ wysokości: PL-EVRF2007-NH
 Data sporządzenia mapy: 10.05.2023
 zakres aktualizacji

Oświadczam o uzyskaniu pozytywnego wyniku weryfikacji operatu.	
IDENTYFIKATOR ZŁOŻENIA PRAC:	GWG-ODGiK.6640.444.2023
ORGAN SLUZY GEODEZYJNY I KARTOGRAFICZNY:	PREZYDENT MIASTA TYCHY
WYKONAWCA PRAC GEODEZYJNYCH I KARTOGRAFICZNYCH:	GEOCENTRUM Usługi geodezyjno-kartograficzne Adam Kwaso
NR UPRAWNIEN KSIĘGOWNIKU PRAC:	20168
NR I DATA WYSTAWIENIA PROTOKOŁU:	GWG-ODGiK.6640.444.2023.4253 z dnia 15.05.2023
Załącznik Protokół weryfikacji operatu z uwagi na skutki faktycznego odwołania	



- LEGENDA:**
- GRANICA OPRACOWANIA A-H
 - ISTNIEJĄCE DRZEWA
 - PROJEKTOWANE PAWILONY GASTRONOMICZNE
 - PROJEKTOWANA PERGOLA
 - PROJEKTOWANY KOSZ NBA ŚMIECI- 2 SZT.
 - PROJEKTOWANA NAWIERZCHNIA DREWNIANA TARASU
- Zielen**
- PROJEKTOWANE DRZEWA
 - PROJEKTOWANE TRAWY OZDOBNE

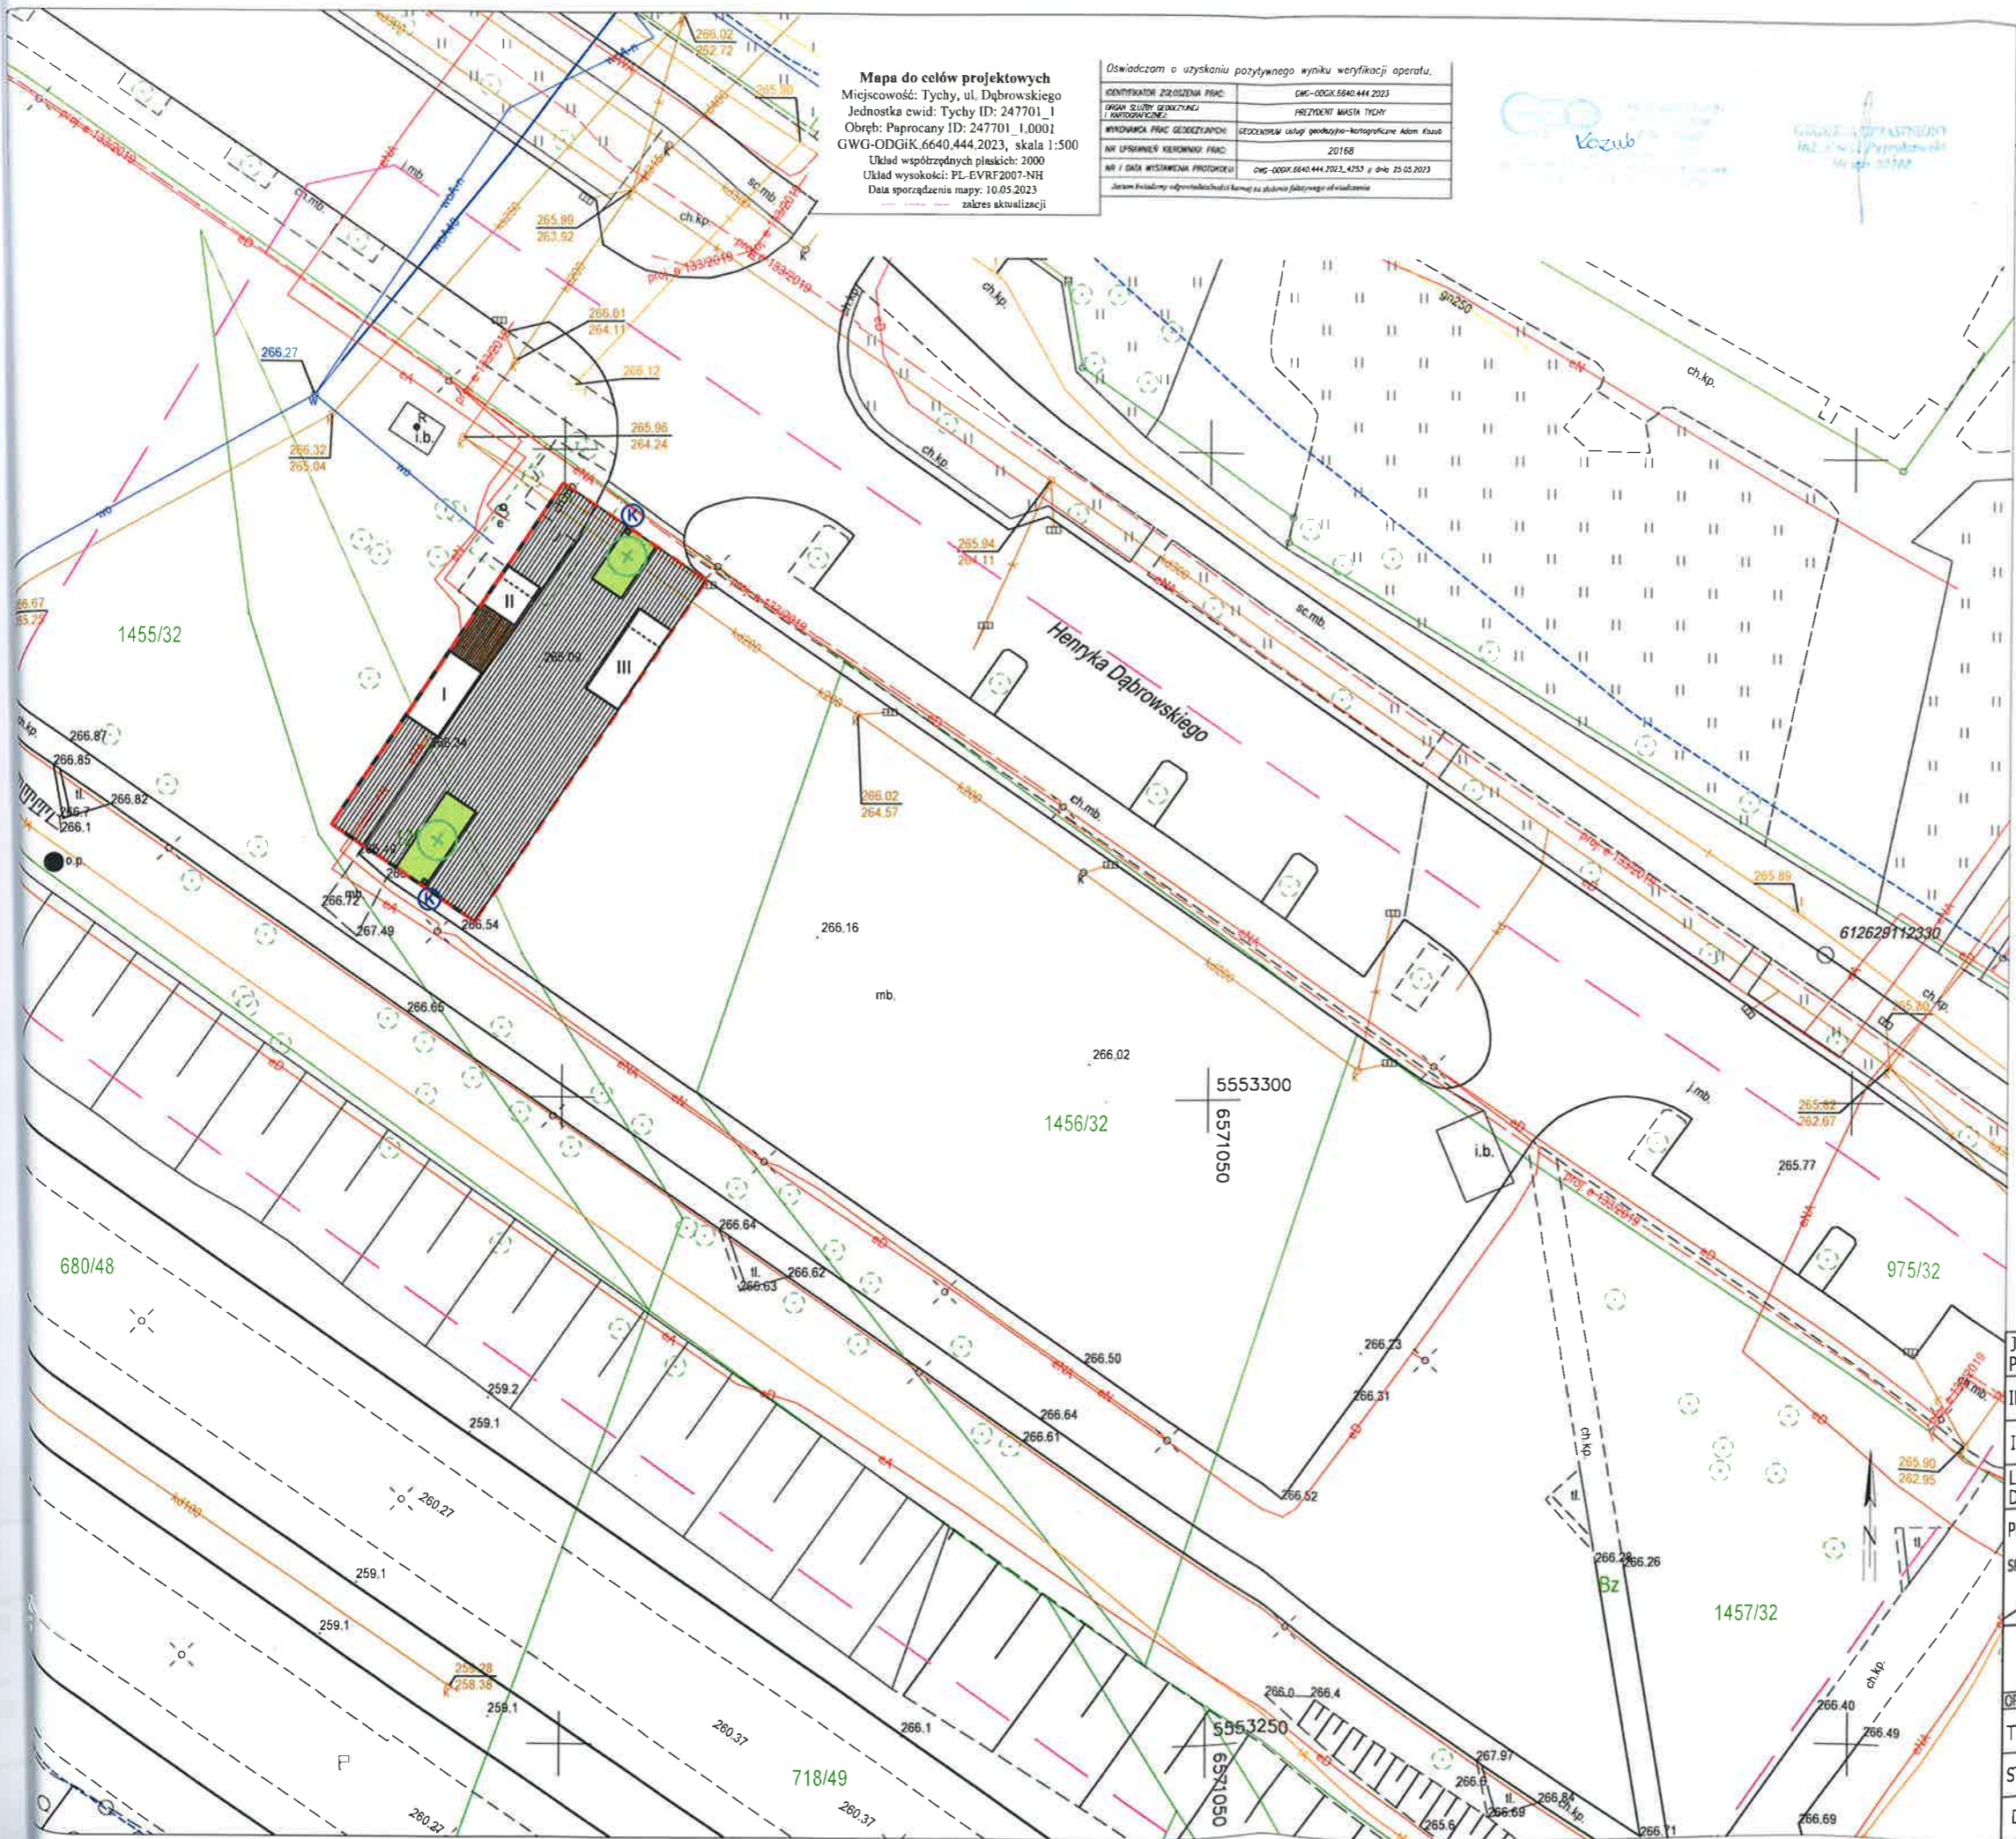

JEDNOSTKA PROJEKTOWA:	OUTSIDE STUDIO Sp. z o.o. Aleje Raclawickie 4/6, 20-028 LUBLIN		
INWESTOR:	Gmina Miasto Tychy, 43-100 Tychy, Al. Niepodległości 49		
INWESTYCJA:	Budowa miejsca rekreacyjnego na terenie parkingu przy ul. Dąbrowskiego		
LOKALIZACJA / DZIAŁKA:	Dz. 1455/32, 1457/32, 1456/32, 1293		
PROJEKTOWAŁ:	PAWEŁ PIETRZAK		
SPECJALNOŚĆ:	proj. do projek. w specjalności architektonicznej bez ograniczeń 261/LBOKK/2019		
NR UPRAWNIEN	261/LBOKK/2019		
OPRACOWAŁ:	INZ. ARCH. KRAJ. KLAUDIA BONDYRA		
TYTUŁ RYS:	KONCEPCJA STREFY GASTRONOMICZNEJ		
STADIUM:	PROJEKT KONCEPCYJNY		
DATA:	09.2023	SKALA:	1:500
		NR RYSUNKU:	1_1

VANIU
KACH

TKÓW
JĘTYM

ny dóbr

TEREN
JE SIĘ

ROŻEŃ
IANYCH
EPISAMI

ię emisji
również
acowaniu

Zgodnie
ochrony
ust. 8 dla
wie § 3.1
nego pod
adają stref
warunków
względem

STOPNIA

ograniczeń
obecnych
granicach